


SPECJALISTYCZNA PLACÓWKĄ DZIENNA "AZYL"
ZABUDOWA KUCHENNA
SKALA 1:50

SZAFKI STOJĄCE

- WYKONANE Z PŁYTY MEBLOWEJ LAMINOWANEJ W KOLORZE BIAŁYM
- FRONTY Z PŁYTY MEBLOWEJ FAZOWANEJ LAKIEROWANEJ W KOLORZE ŚREDNI SZARY MAT
- UCHWYTY W KOLORZE CZARNYM O OKRĄGŁYM KSZTAŁCIE
- ZAWIASY ORAZ SZYNY SZUFLAD WYPOSAŻONE W CICHY DOMYK
- BLATY LAMINOWANE W KOLORZE JASNY DĄB
- PANEL ŚCIENNY NA CAŁEJ DŁUGOŚCI MIĘDZY SZAFKAMI LAMINOWANY W KOLORZE JASNY DĄB

WYSPA KUCHENNA

- WYKONANE Z PŁYTY MEBLOWEJ LAMINOWANEJ W KOLORZE BIAŁYM
- FRONTY Z PŁYTY MEBLOWEJ FAZOWANEJ LAKIEROWANEJ W KOLORZE ŚREDNI SZARY MAT
- UCHWYTY W KOLORZE CZARNYM O OKRĄGŁYM KSZTAŁCIE
- ZAWIASY ORAZ SZYNY SZUFLAD WYPOSAŻONE W CICHY DOMYK
- BLAT LAMINOWANY W KOLORZE JASNY DĄB

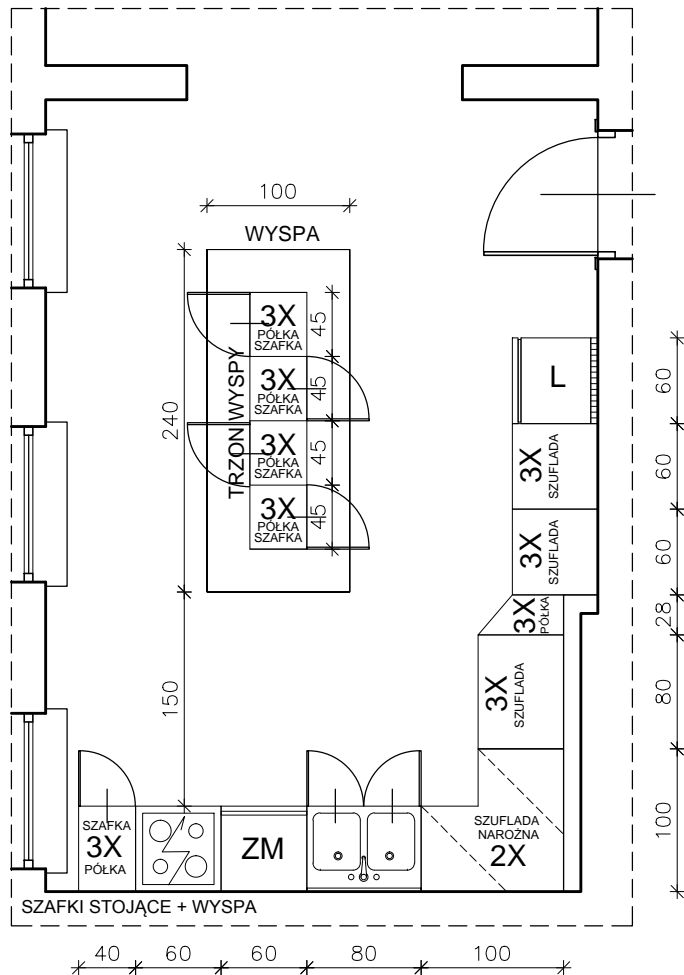

SZAFKI WISZĄCE

- WYKONANE Z PŁYTY MEBLOWEJ LAMINOWANEJ W KOLORZE BIAŁYM
- FRONTY Z PŁYTY MEBLOWEJ FAZOWANEJ LAKIEROWANEJ W KOLORZE BIAŁY MAT
- UCHWYTY W KOLORZE CZARNYM O OKRĄGŁYM KSZTAŁCIE
- ZAWIASY WYPOSAŻONE W CICHY DOMYK
- NADBLATOWE OŚWIETLENIE "LED" NA DŁUGOŚCI CAŁEGO BLATU

