



☒ - pom. poza zakresu robót

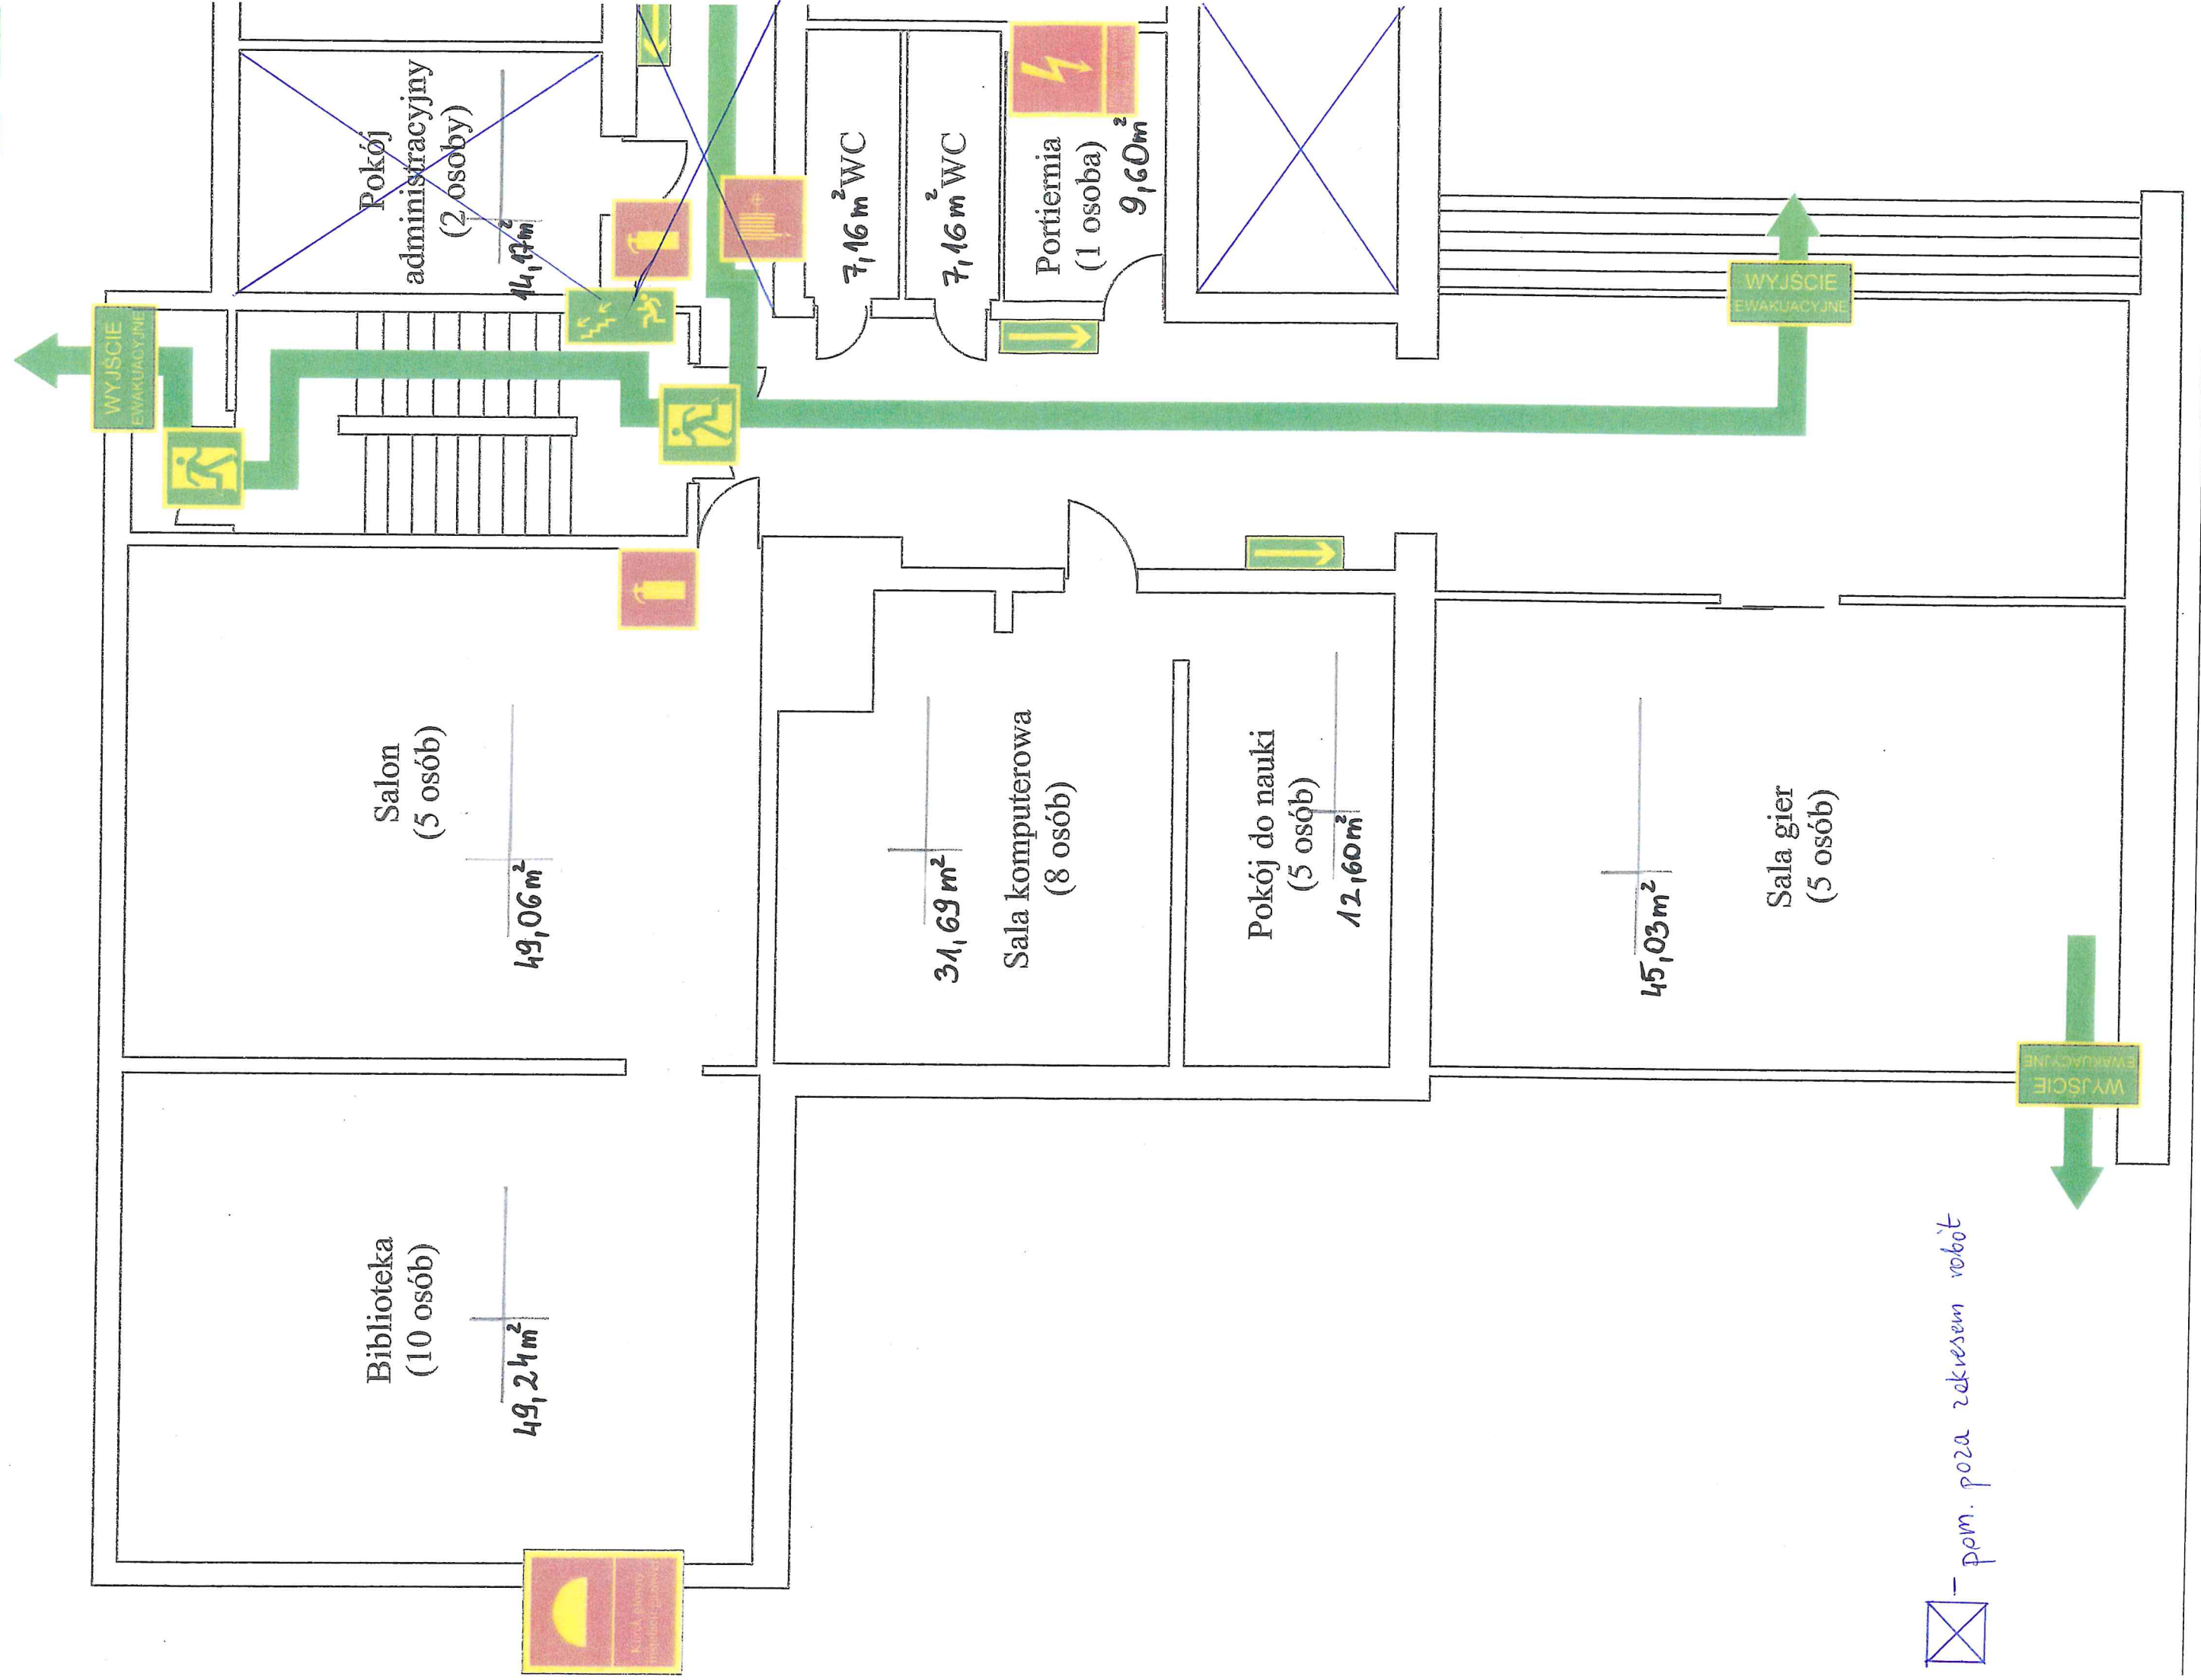

☒ - pom. poza zakresem robót

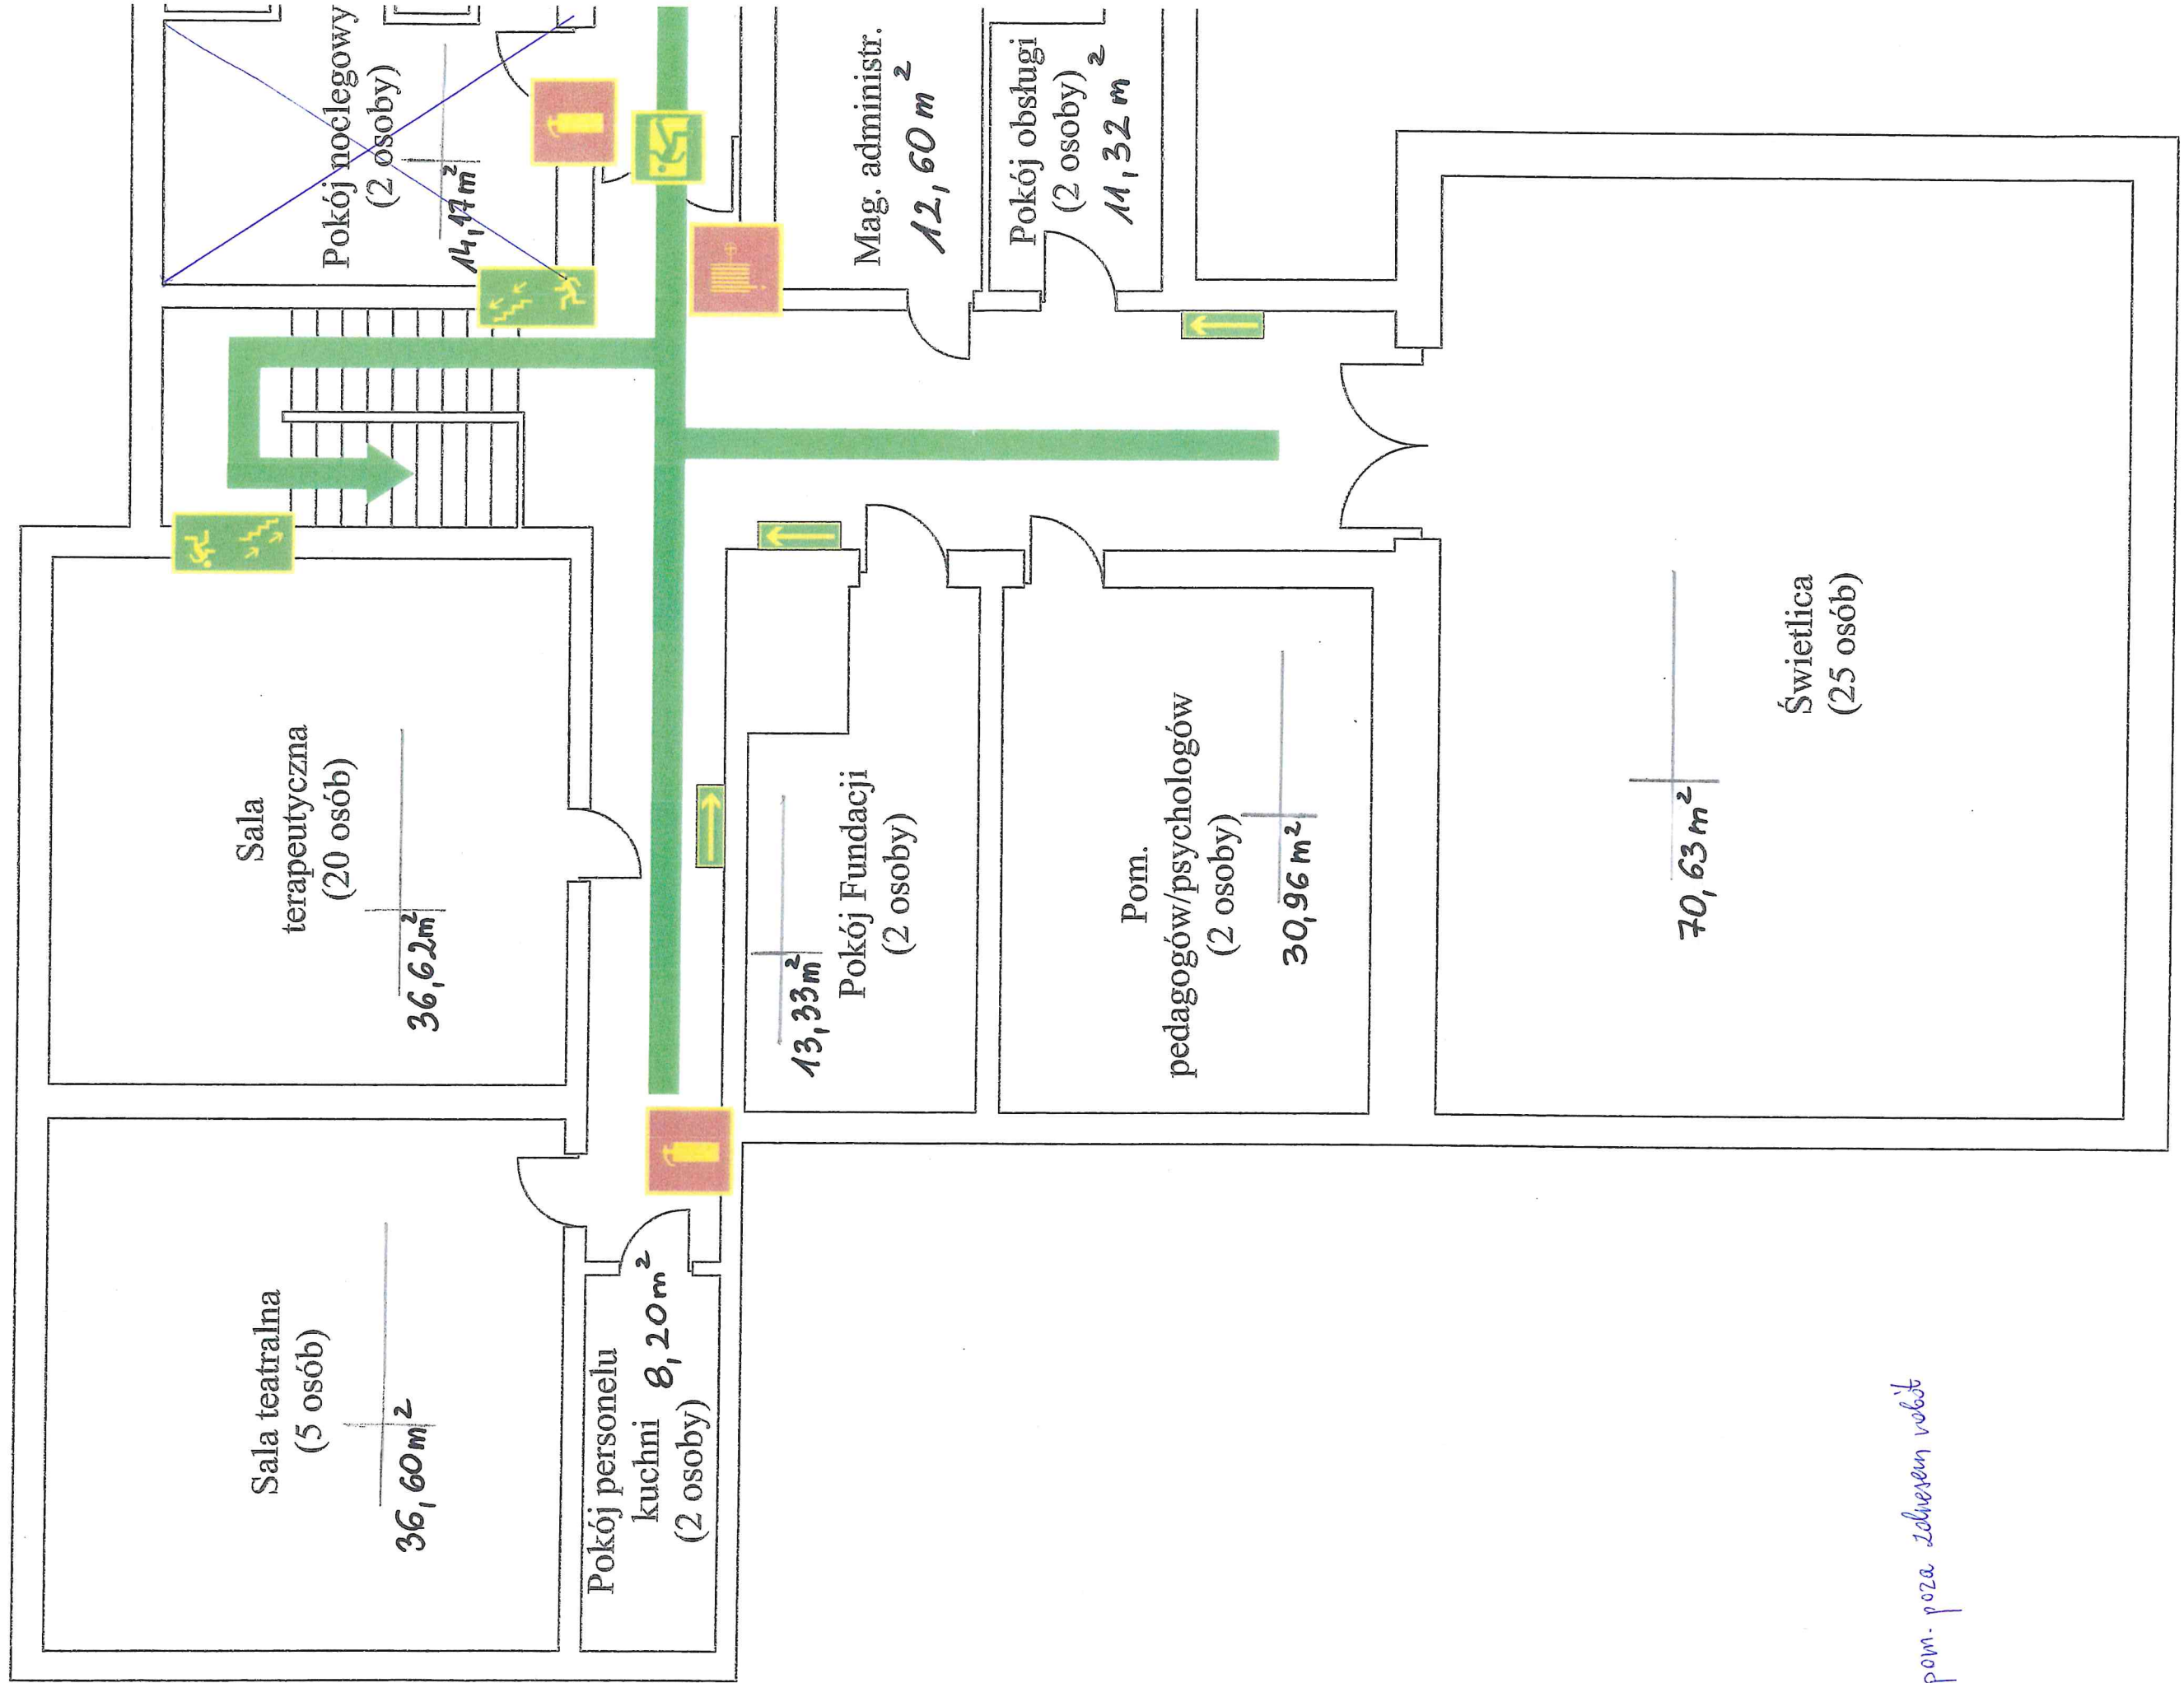



☒ - pom. poza zakresen robót